

Bürgersaal
ca. 156 qm


max. 177 Sitzplätze
+ 2 Rollstuhlplätze

Bürgersaal Botnang

Griegstraße 18, 70195 Stuttgart

Grundriss Erdgeschoss
mit Bestuhlung

M 100-01

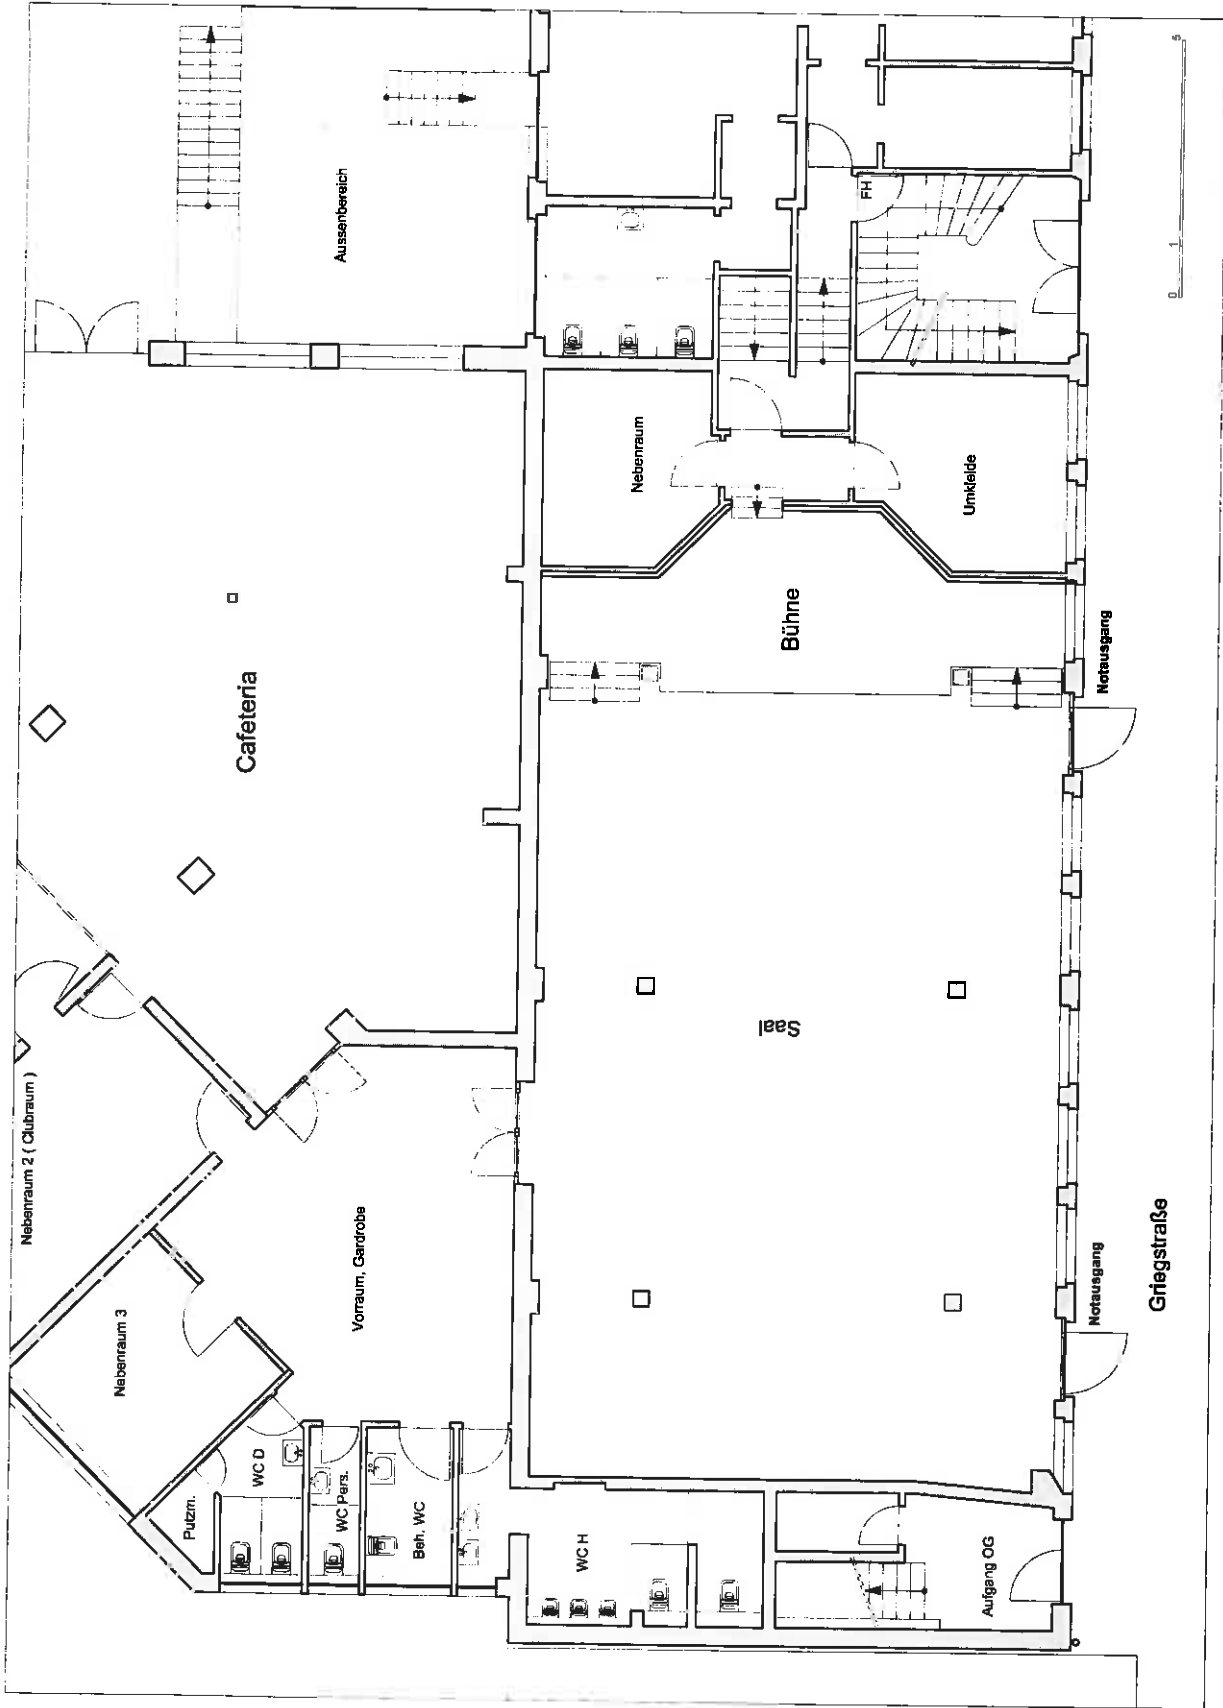

Bürgersaal
ca. 156 qm

max. 310 Stehplätze

Bürgersaal Botnang
Griegstraße 18, 70195 Stuttgart
Grundriss Erdgeschoss

M 100-02